


PIANO SUPERIORE

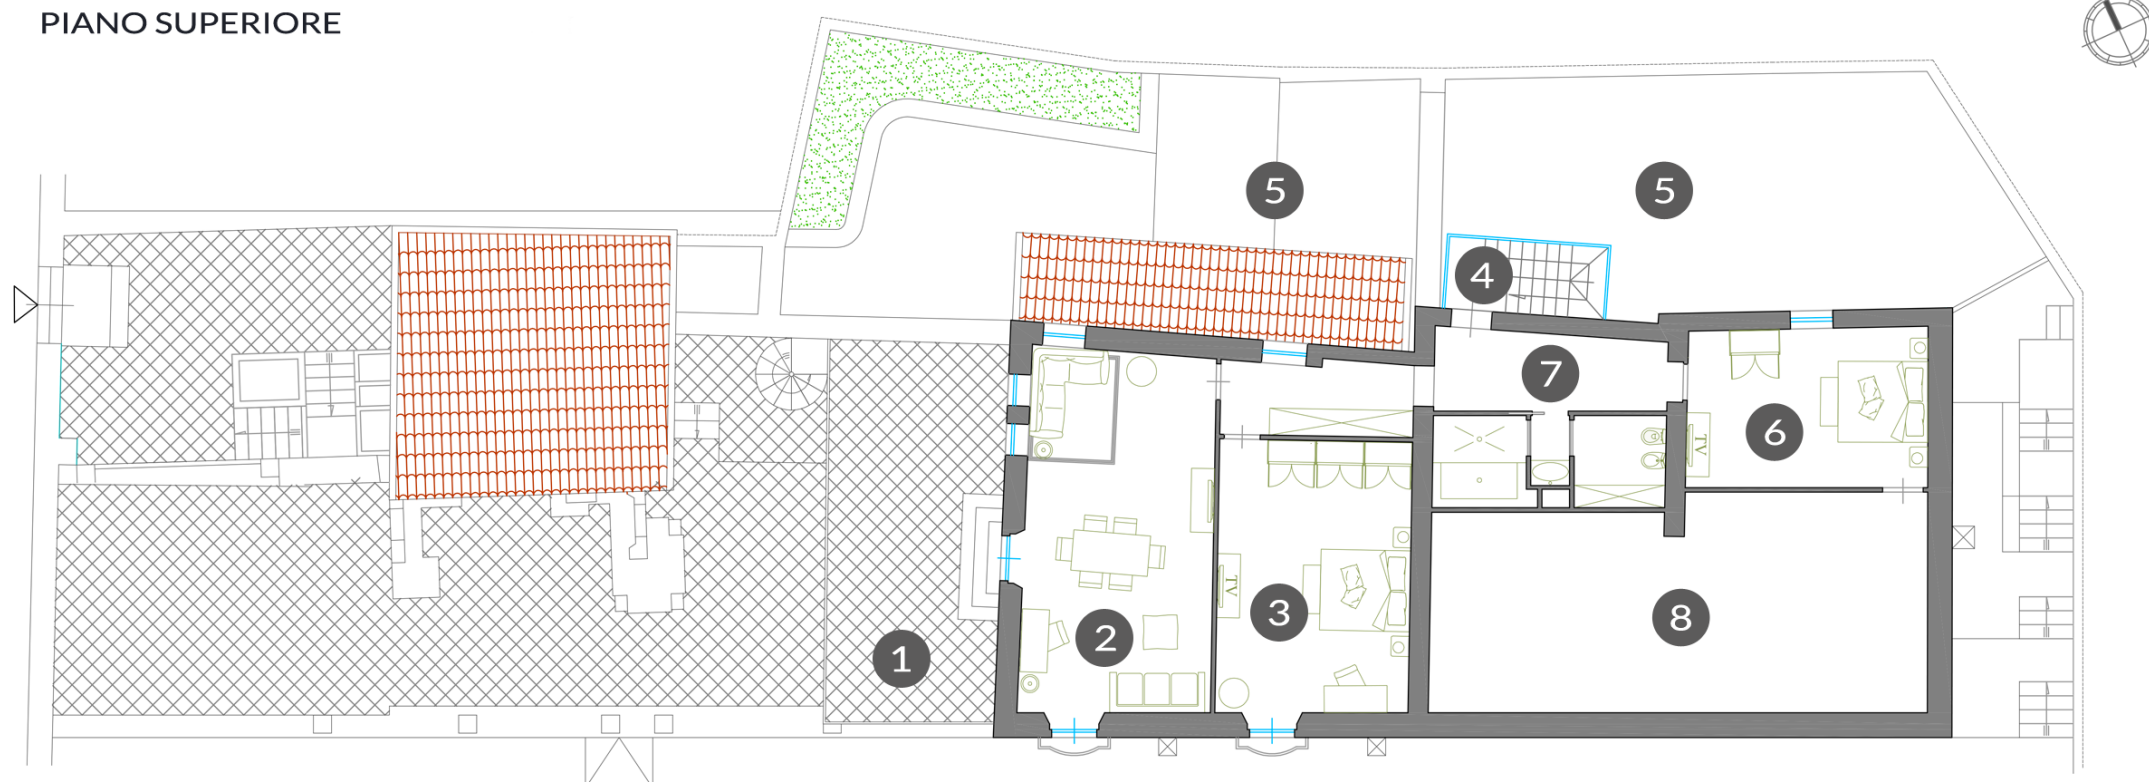

- | | | | | | |
|---|------------------------------|---|------------------------------------|---|-------|
| 1 | Terrazza panoramica privata | 4 | Ingresso con scala | 7 | Bagno |
| 2 | Soggiorno | 5 | Giardino - Corte
Mosaici romani | 8 | Tetto |
| 3 | Camera da letto matrimoniale | 6 | Camera da letto | | |